


GEMEINDE BURK
LKRS. DINKELSBÜHL
BEBAUUNGSPLAN NR.2
BAUGEBIET "Am Steinschräuflein"

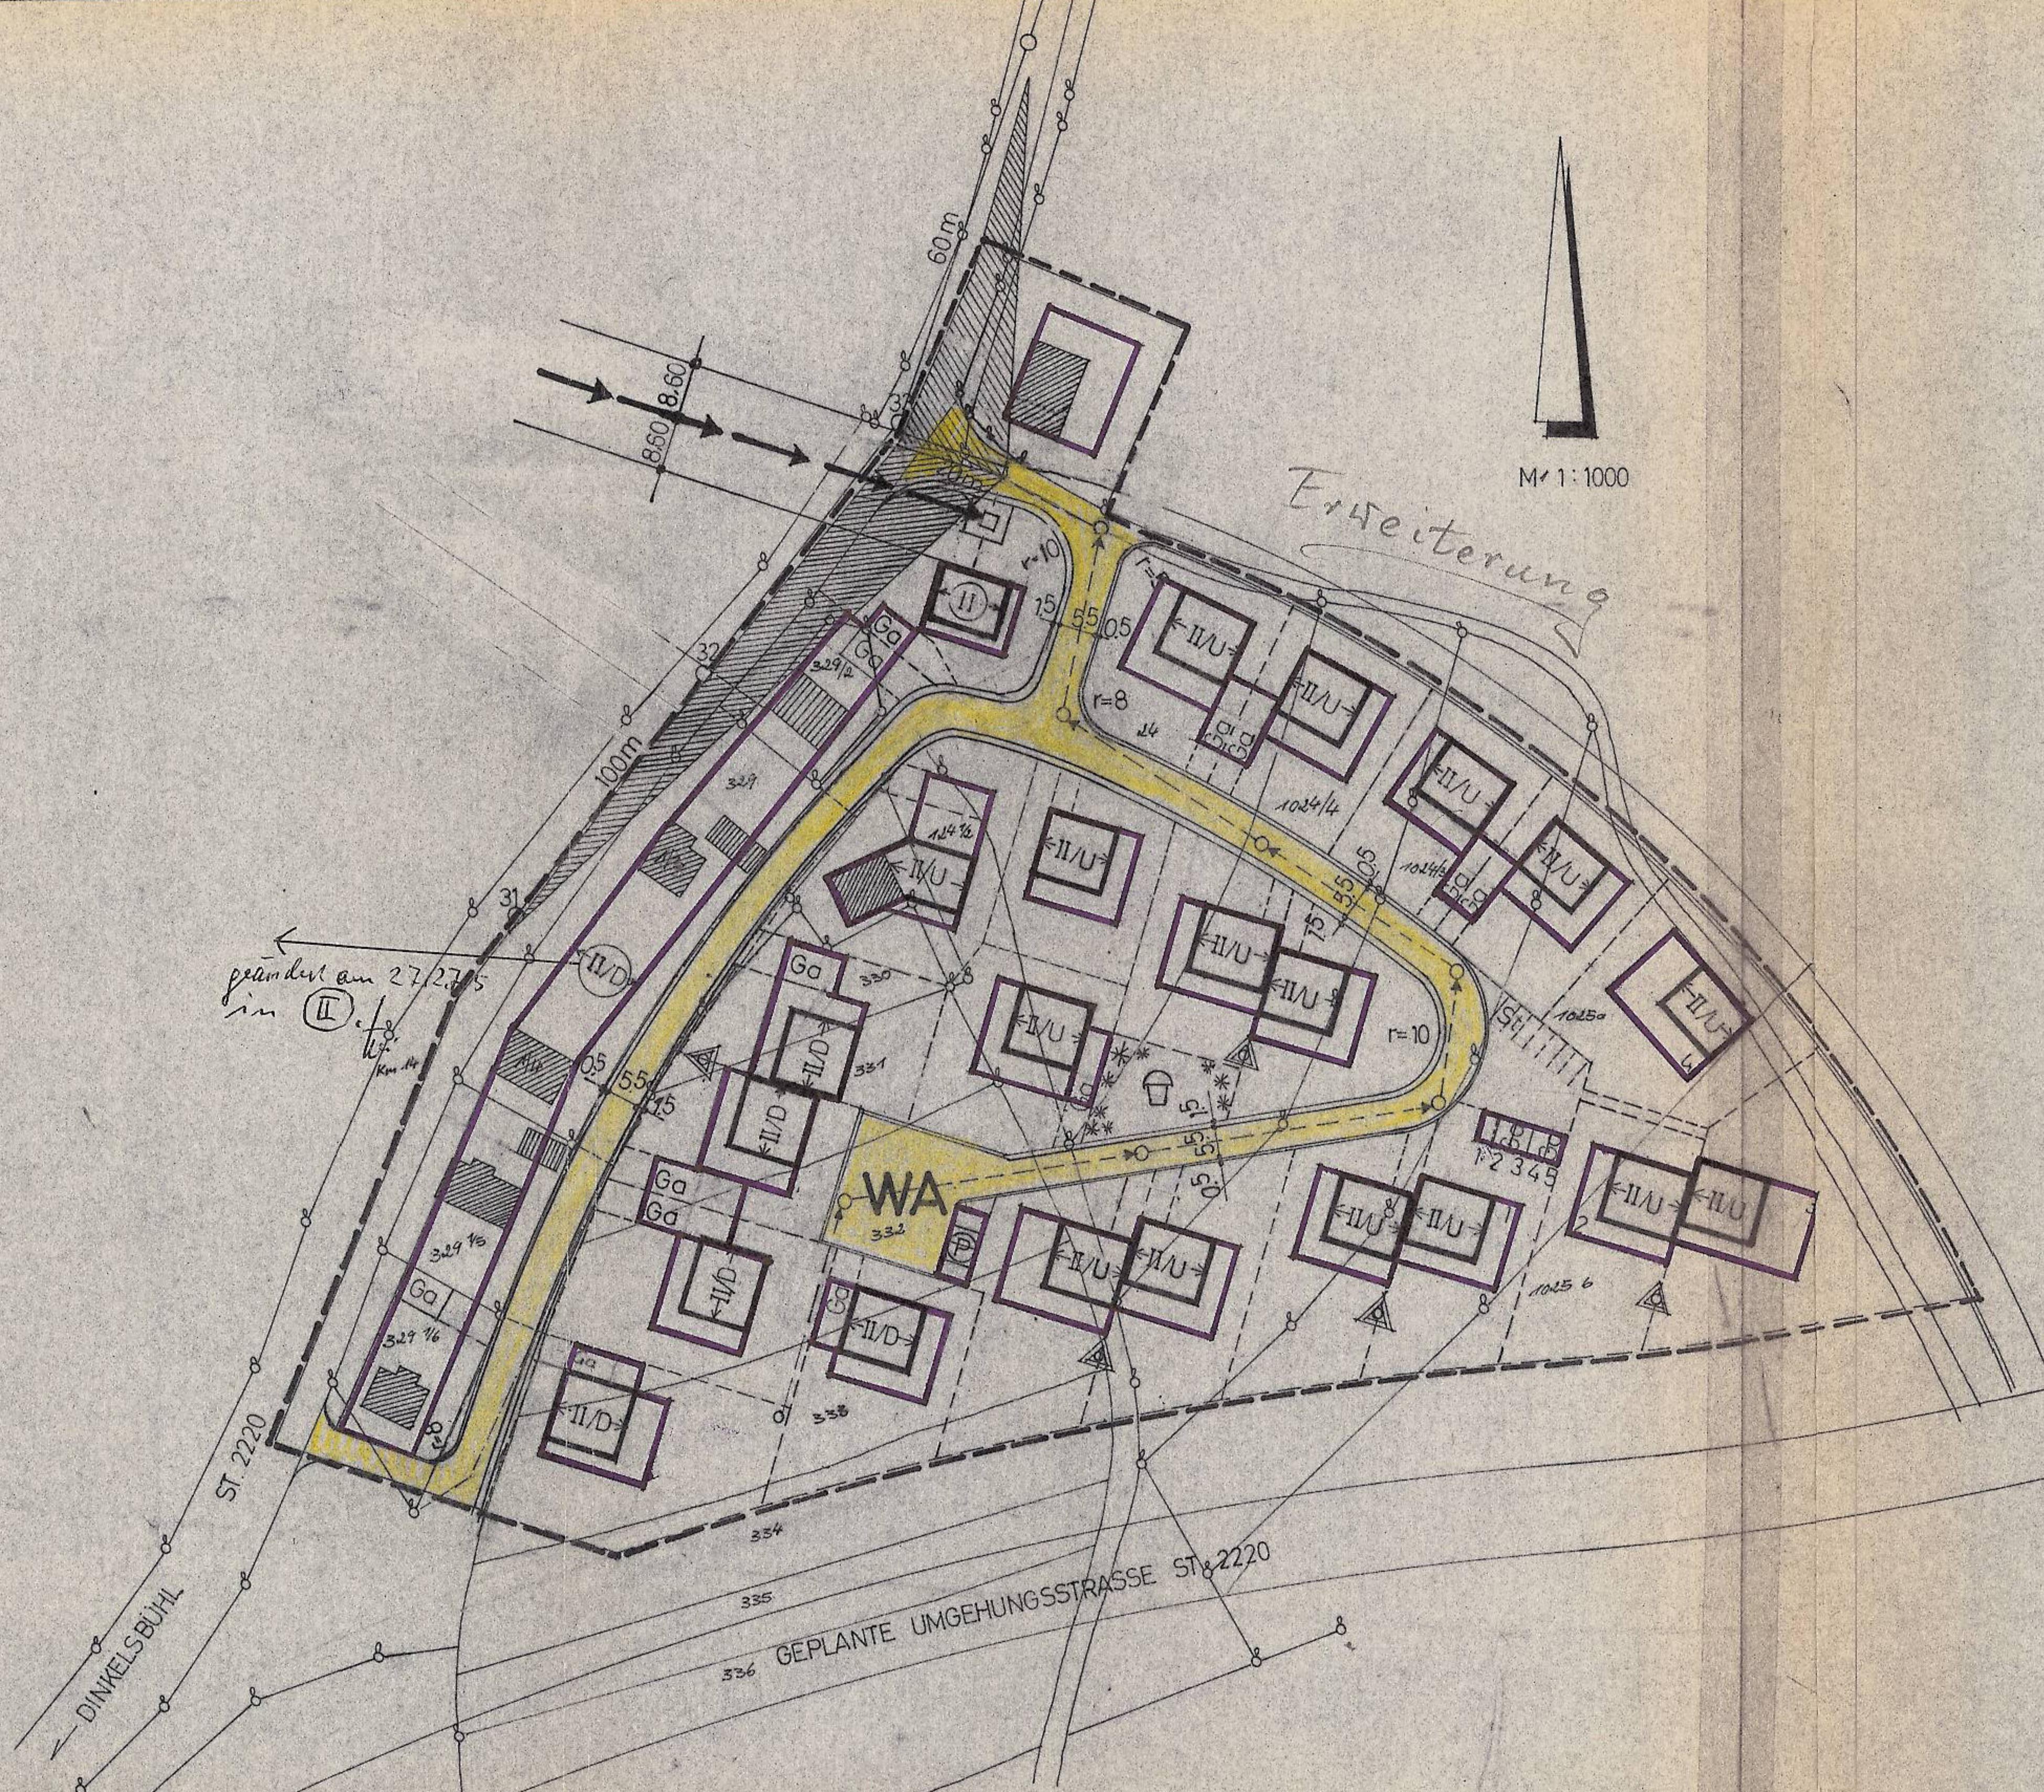

Der Entwurf des Bebauungsplanes wurde mit der Begründung gem. § 2 Abs. 6 BBauG vom 1. Juli 1973 ... bis 31. Juli 1973 ... in Burk öffentlich ausgelegt.



Burk, den. 1. Aug. 1977

[Signature]
.....
(1. Bürgermeister)

Die Gemeinde Burk hat mit Beschuß des Gemeinderates vom 5. Okt. 1977 den Bebauungsplan gemäß § 10 BBauG als Satzung beschlossen.



Burk, den. 5. Okt. 1977


[Signature]
.....
(1. Bürgermeister)

Das Landratsamt Ansbach hat den Bebauungsplan mit Verfügung vom 24.4.74 Nr. 11/19.610 gemäß § 11 BBauG in Verbindung mit § 2 der Verordnung vom 23. Oktober 1968 - GVBl. S. 327 - i.d.F. der Verordnung vom 25.11.1969 (GVBL S 370) genehmigt.

Ansbach, den. 7.7.74

[Signature]
.....

Der genehmigte Bebauungsplan wurde mit Begründung vom 1. Mai 1974 bis 31. Mai 1974 in Gemeindeverwaltung gemäß § 12 Satz 3 öffentlich ausgelegt. Die Genehmigung und die Auslegung sind am 30.04.1974 ortsüblich durch bekanntgemacht worden. Der Bebauungsplan ist damit nach § 12 Satz 3 BBauG rechtsverbindlich.

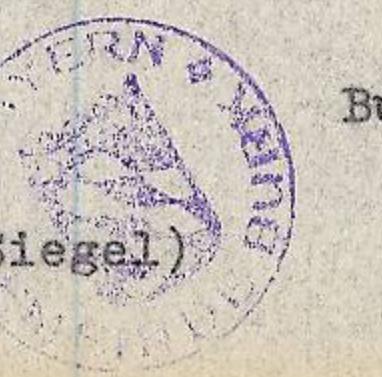

Burk, den. 30. Mai 1974

[Signature]
.....
(1. Bürgermeister)